



# ÚZEMNÍ PLÁN OSÍČKO

## VÝKRES TECHNICKÉ INFRASTRUKTURY

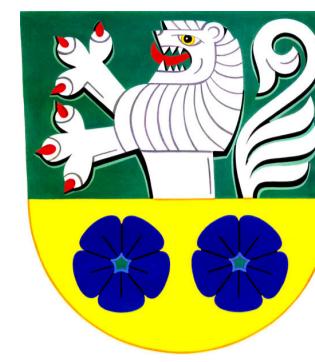


### STAV NÁVRH

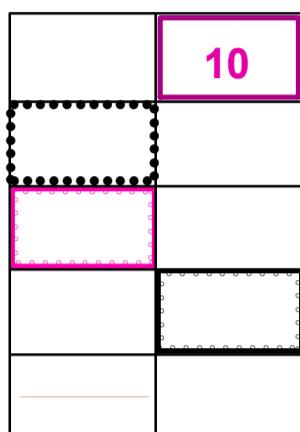

- navrhované plochy vč. čísla
- řešené území
- zastavěné území k 1. 6. 2014
- zastavitelné plochy
- vrstevnice 2m


### ENERGETIKA, SPOJE

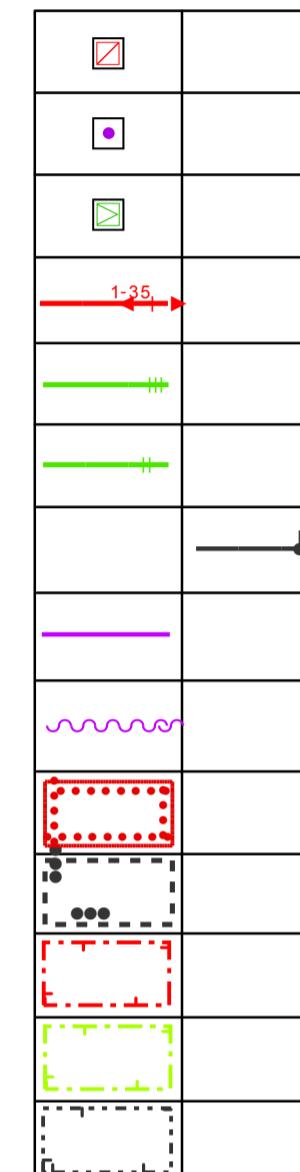


- traforestanice
- HOST - řídící ústředna
- regulační stanice plynu
- vedení elektrické sítě VN 1-35 kV
- VTL plynovod
- STL plynovod
- produktovod
- telekomunikační kabel
- radioreléová trasa
- areál skladu pohonných hmot
- ochranné pásmo produktovodu
- ochranné pásmo elektrické sítě
- bezpečnostní pásmo VTL plynovodu
- ochranné pásmo vysílače

celé správní území obce je situováno v ochranném pásmu radiolokačního zařízení Ministerstva obrany

### VODNÍ HOSPODÁŘSTVÍ

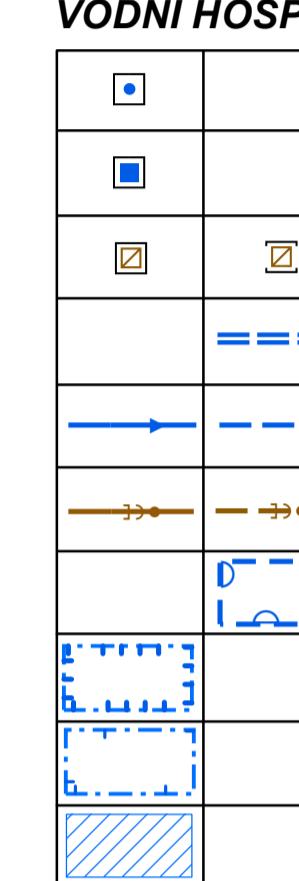


- vodní zdroj
- vodojem
- čistírna odpadních vod
- protipovodňová hráz
- místní vodovodní síť
- jednotná kanalizace
- území určené k rozlivům povodní
- OP vod. zdroje I. stupně
- OP vod. zdroje II. stupně
- plochy meliorací

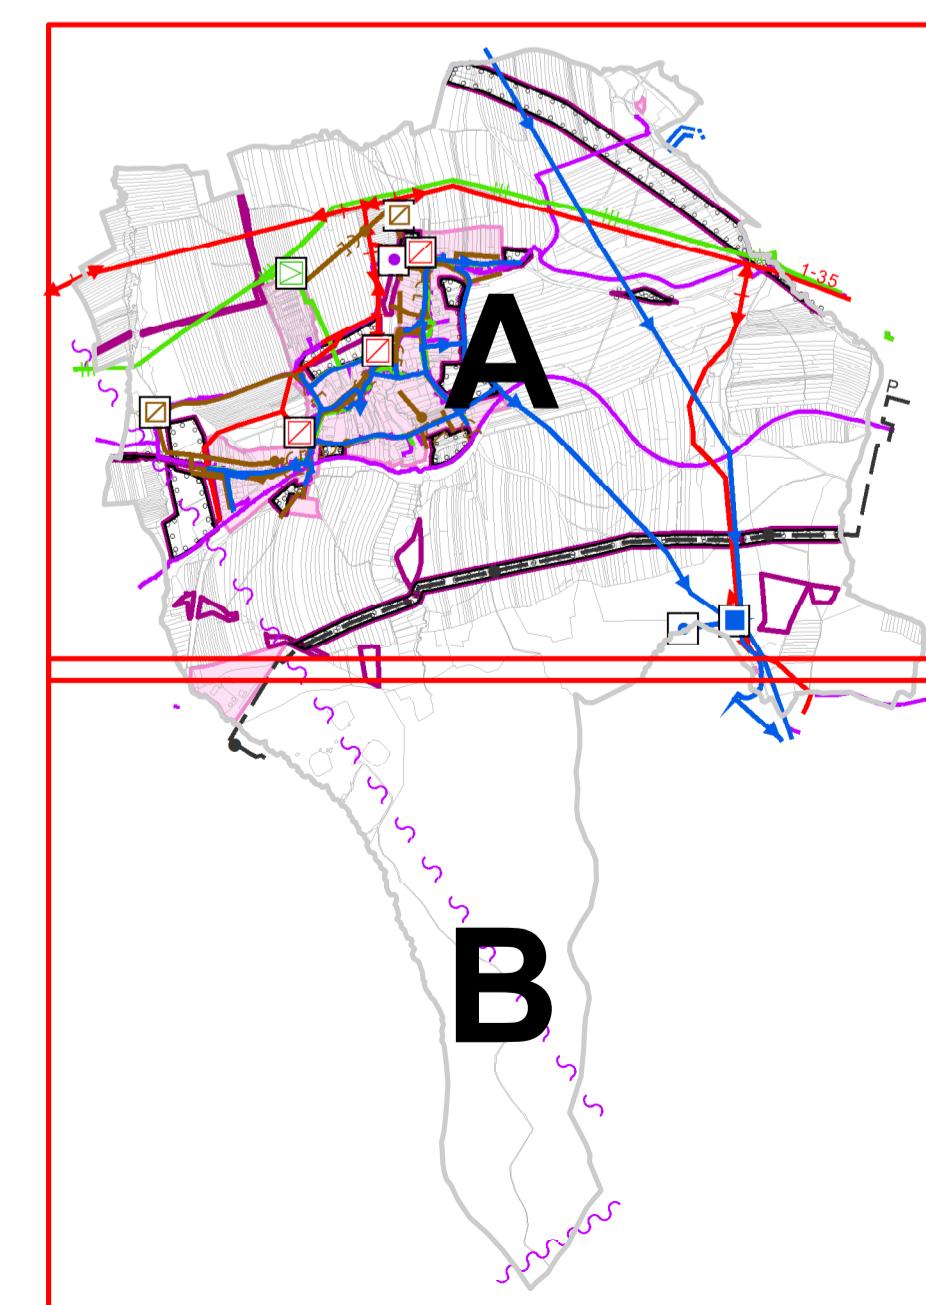

HLAVNÍ PROJEKTANT:	<b>STEMIO, a.s.</b> sídlo: LAZARSKÁ 1718/3, 110 00 PRAHA 1	Číslo paré:	AUTORIZACE:
<b>Stemio</b>	provozovna: J. STAŠI 165, 763 02 ZLÍN-MALENOVICE tel./fax: + 420 577 158 529 mobil: +420 731 653 834 email: zlin@stemio.cz		
OBJEDNATEL:	<b>Obec OSÍČKO</b>	DATUM:	srpen 2015
PŘÍROZOVATEL:	<b>MĚSTSKÝ ÚŘAD BYSTRICE POD HOSTYNEM</b> Odbor územního plánování a stavebního řádu	ZAKÁZKA ČÍSLO:	13_260
NÁZEV AKCE:	<b>ÚZEMNÍ PLÁN OSÍČKO</b>	ARCHITEKT:	Ing. arch. Vladimír Pokluda
OBSAH:	<b>VÝKRES TECHNICKÉ INFRASTRUKTURY</b>	STUPEŇ:	<b>ČISTOPIS</b>
		MĚŘITKO:	1:5 000
		ČÍSLO VÝKRESU:	II.B4

# část A

Výkres technické infrastruktury

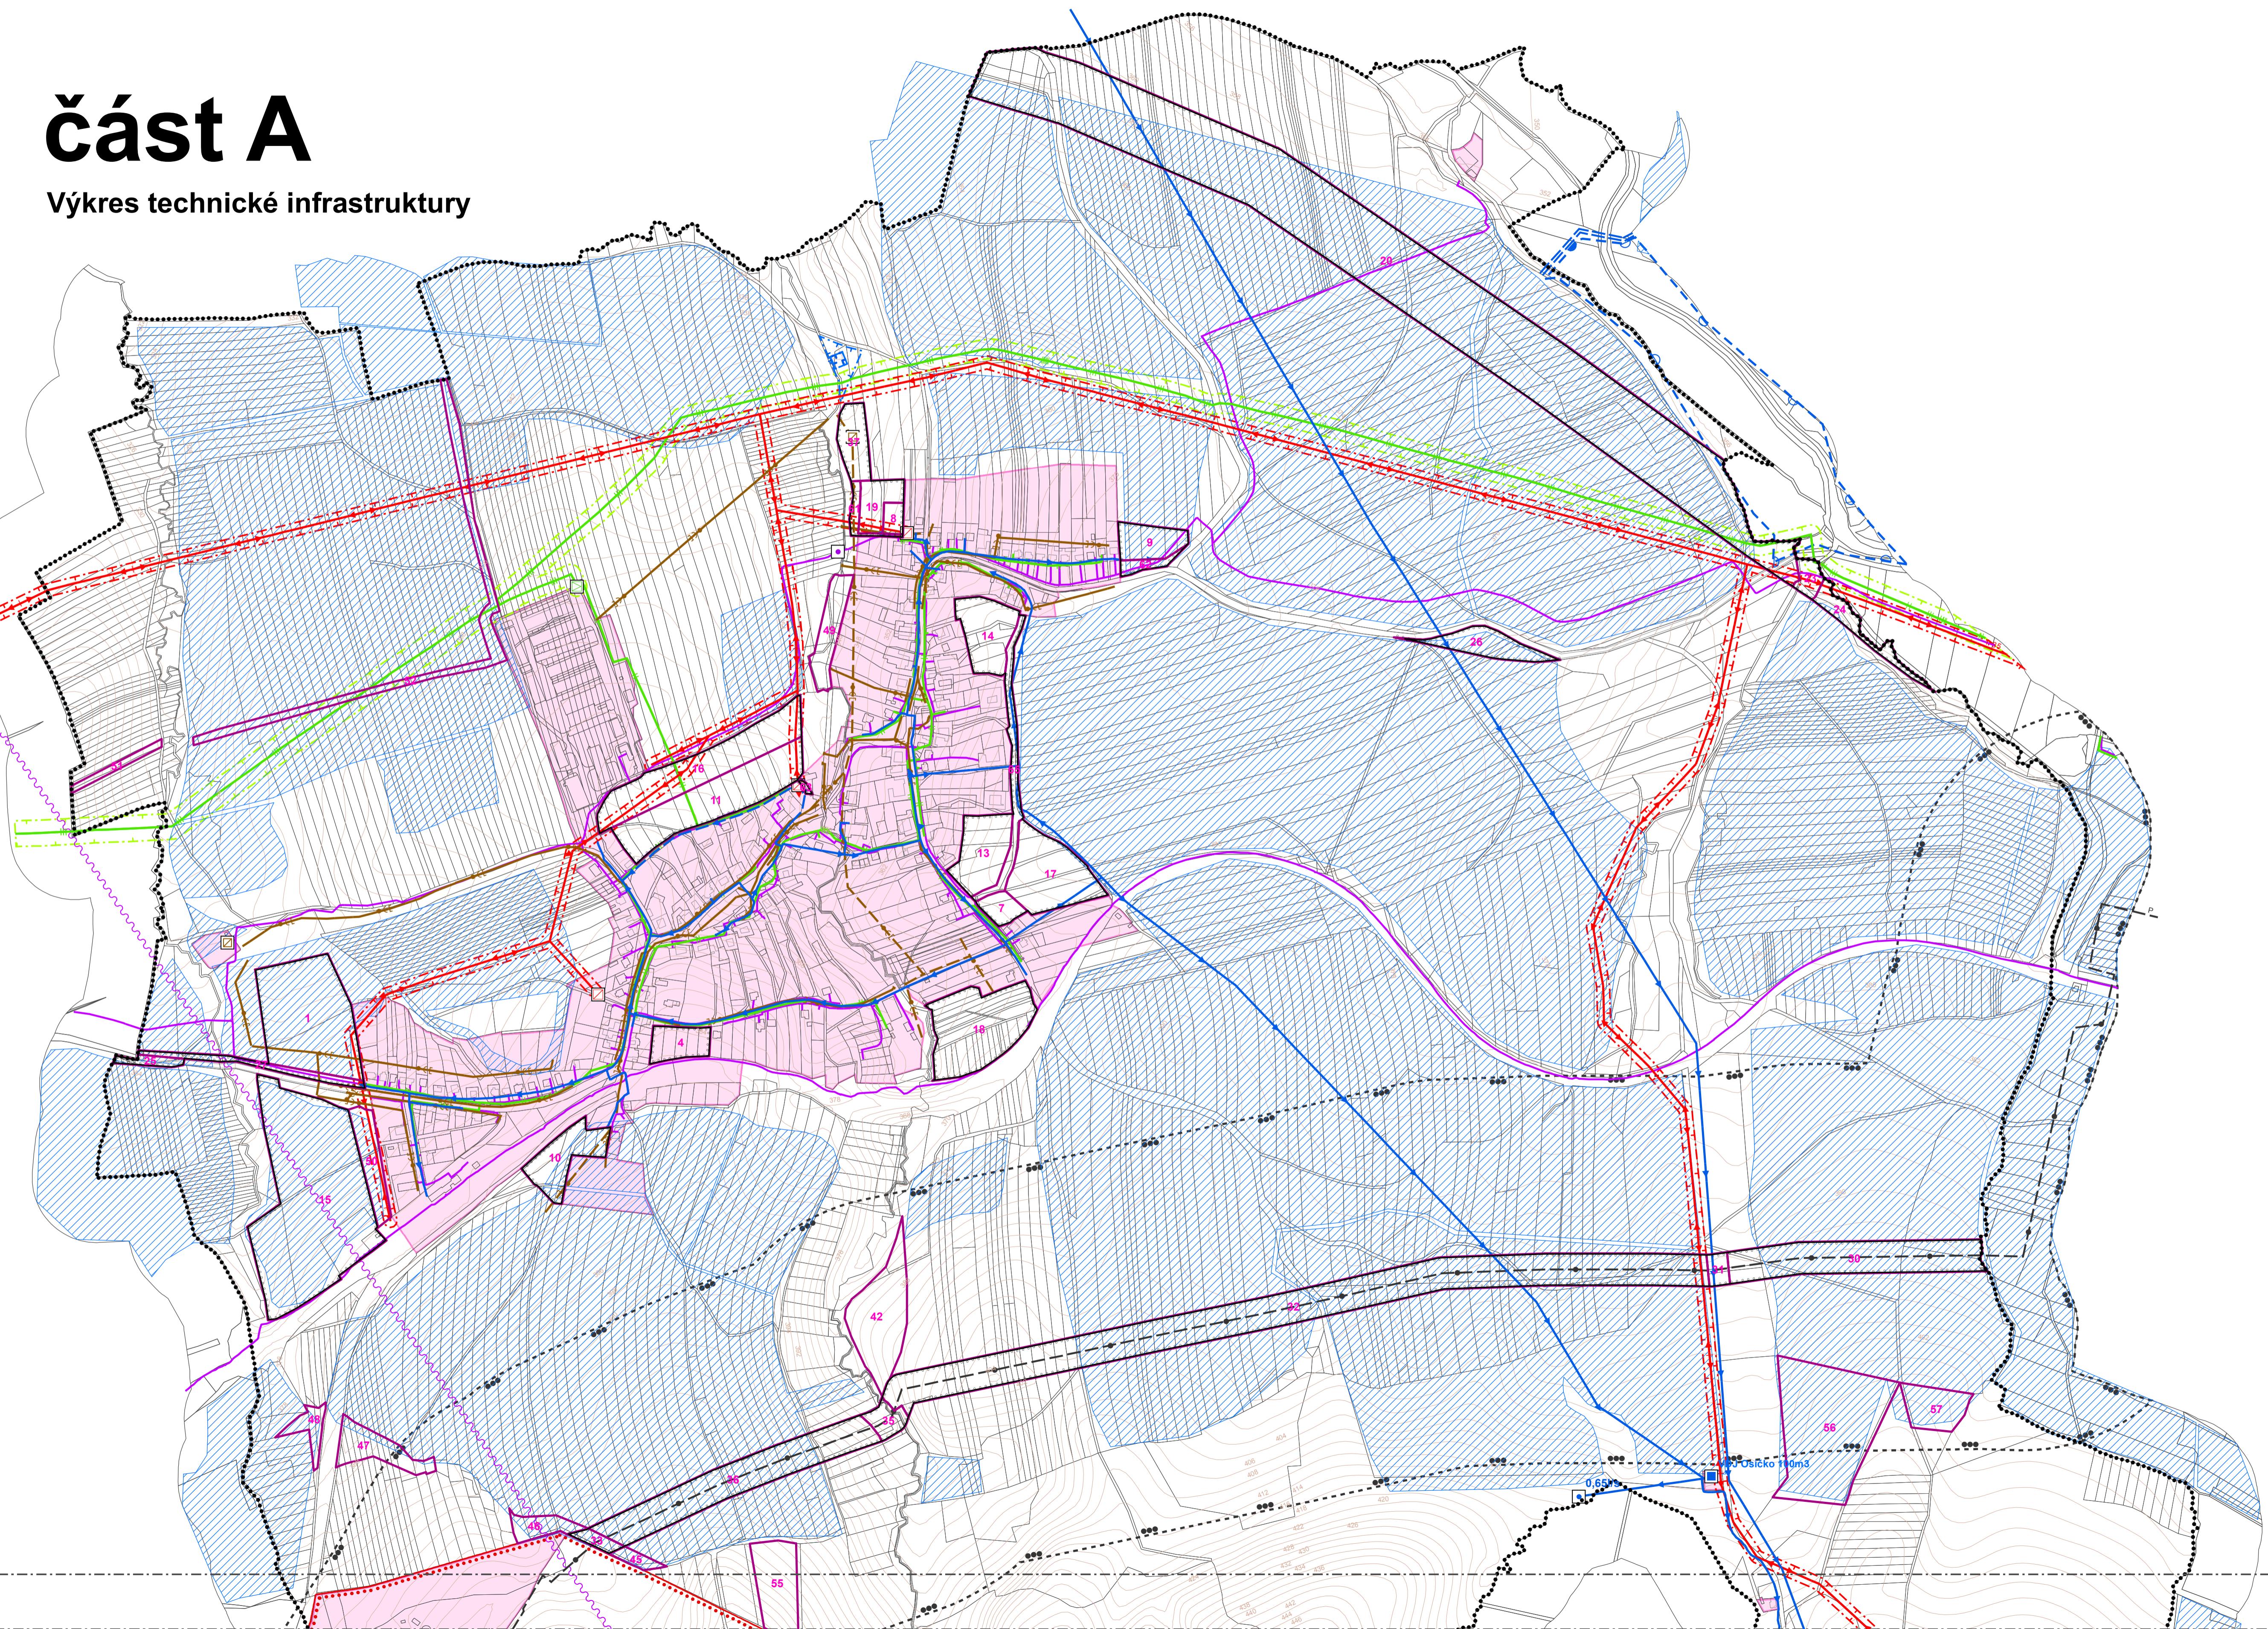

# část B

# Výkres technické infrastruktury

